



REGIONE ABRUZZO

COMUNE DI TORNIMPARTE
A.D.U.C. ROCCA S. STEFANO

PROGETTO

MANUTENZIONE STRAORDINARIA E RIQUALIFICAZIONE DI UN
FONTANILE PER ABBEVERAGGIO ANIMALI DENOMINATO "FONTE
ACQUA FREDDA"

PROGETTO DI FATTIBILITA' TECNICO-ECONOMICA

COMMITTENTE:

TECNICI INCARICATI:



VISTO DEL COMUNE

ALLEGATO


REV.:

DATA:
Settembre 2026

CARTOGRAFIA DI
INQUADRAMENTO TERRITORIALE

2


STRALCIO MAPPA CATASTALE DEL FOGLIO N.5 PARTICELLA N.95
NUOVO CATASTO TERRENI DEL COMUNE DI TORNIMPARTE (AQ)
SCALA : 1:2000

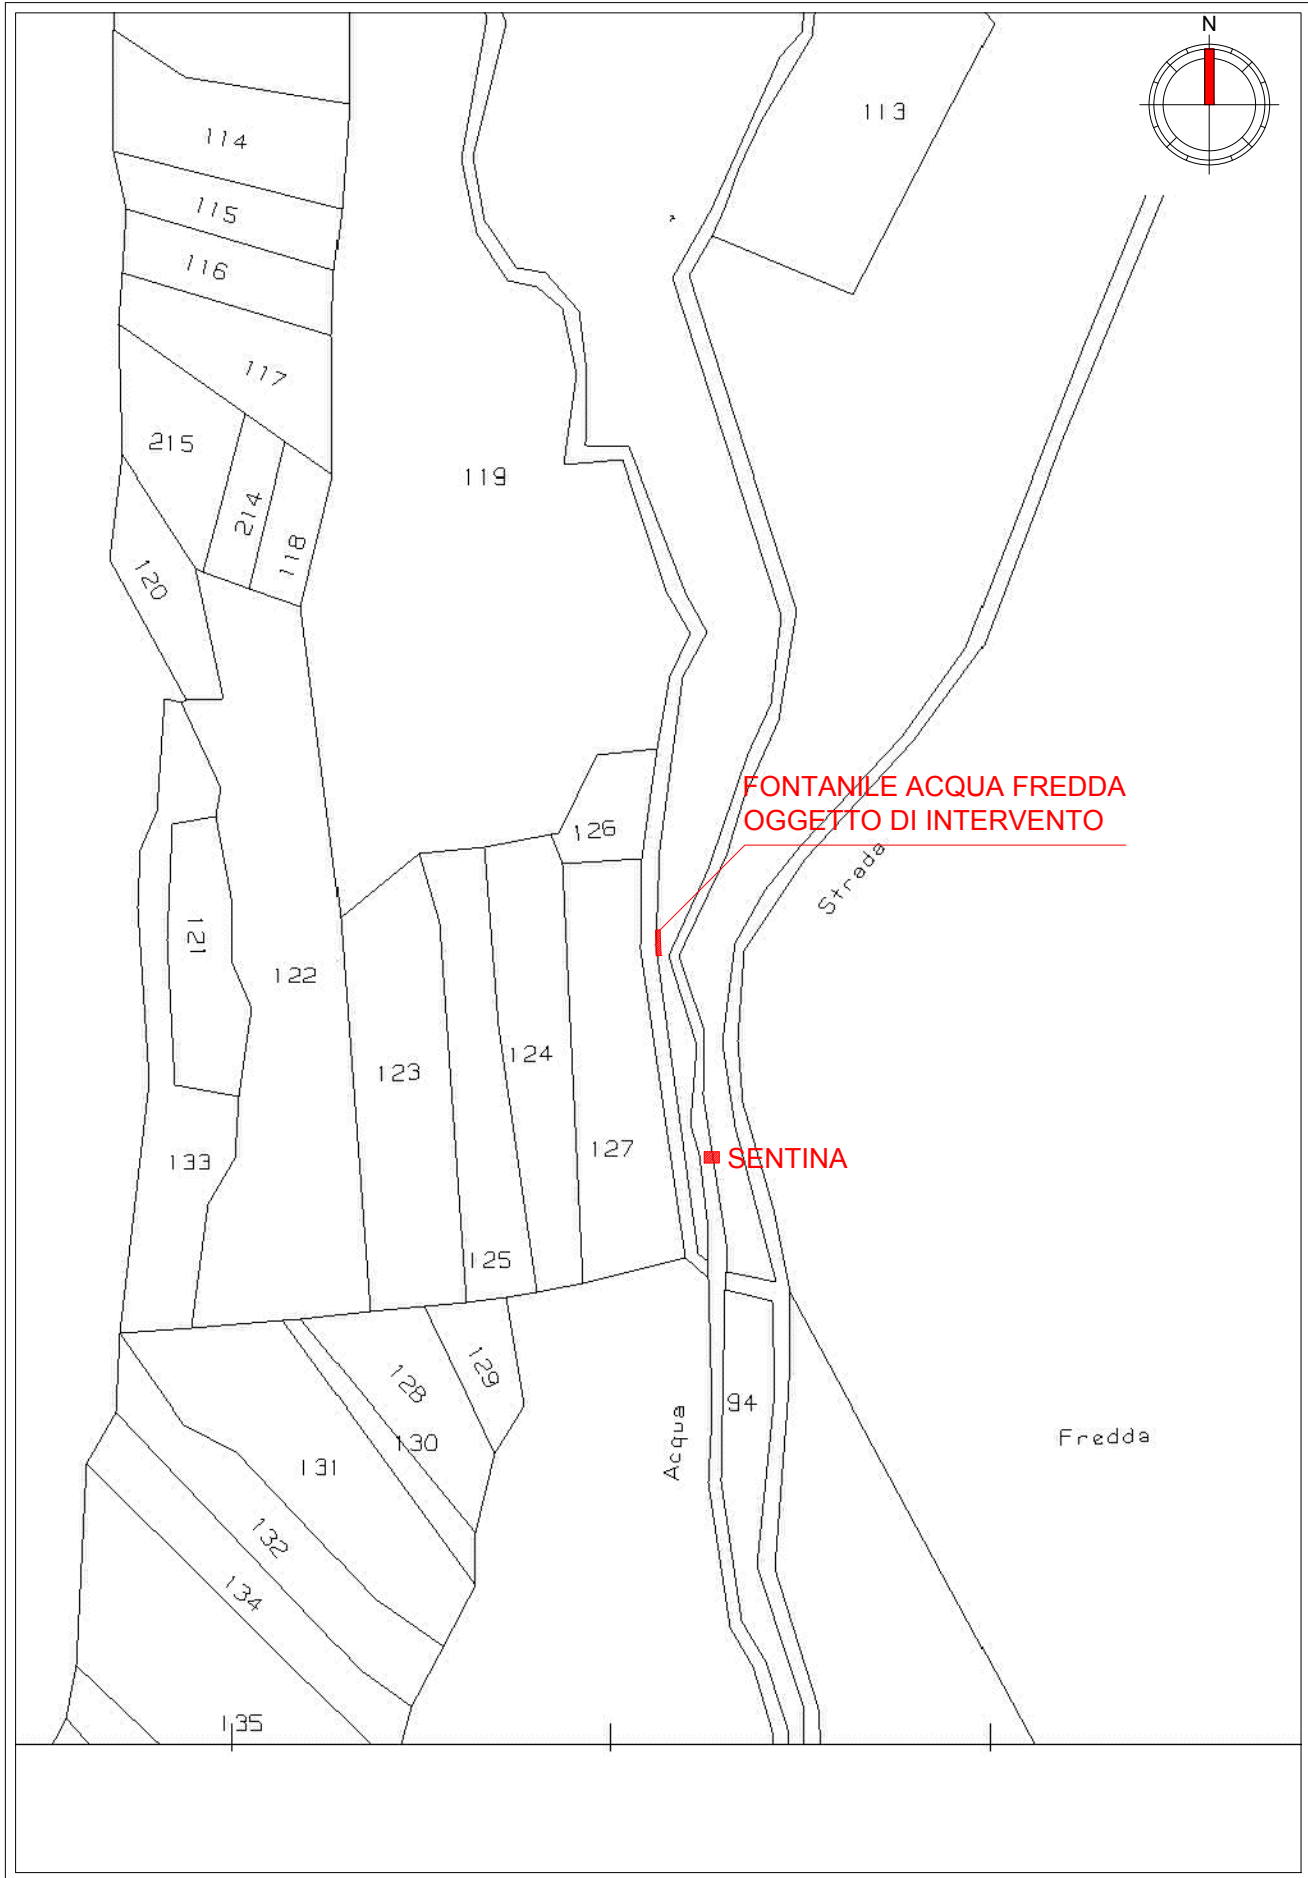

STRALCIO AREOFOTOGRAMMETRICO
SCALA : 1:1000



STRALCIO "TAV. 5 PROGETTO DI PIANO" DEL P.R.G. DEL COMUNE DI TORNIMPARTE (AQ)
ZONA AGRICOLA NORMALE ART. 49 DELLE N.T.A. VIGENTI;
SCALA : 1:10.000

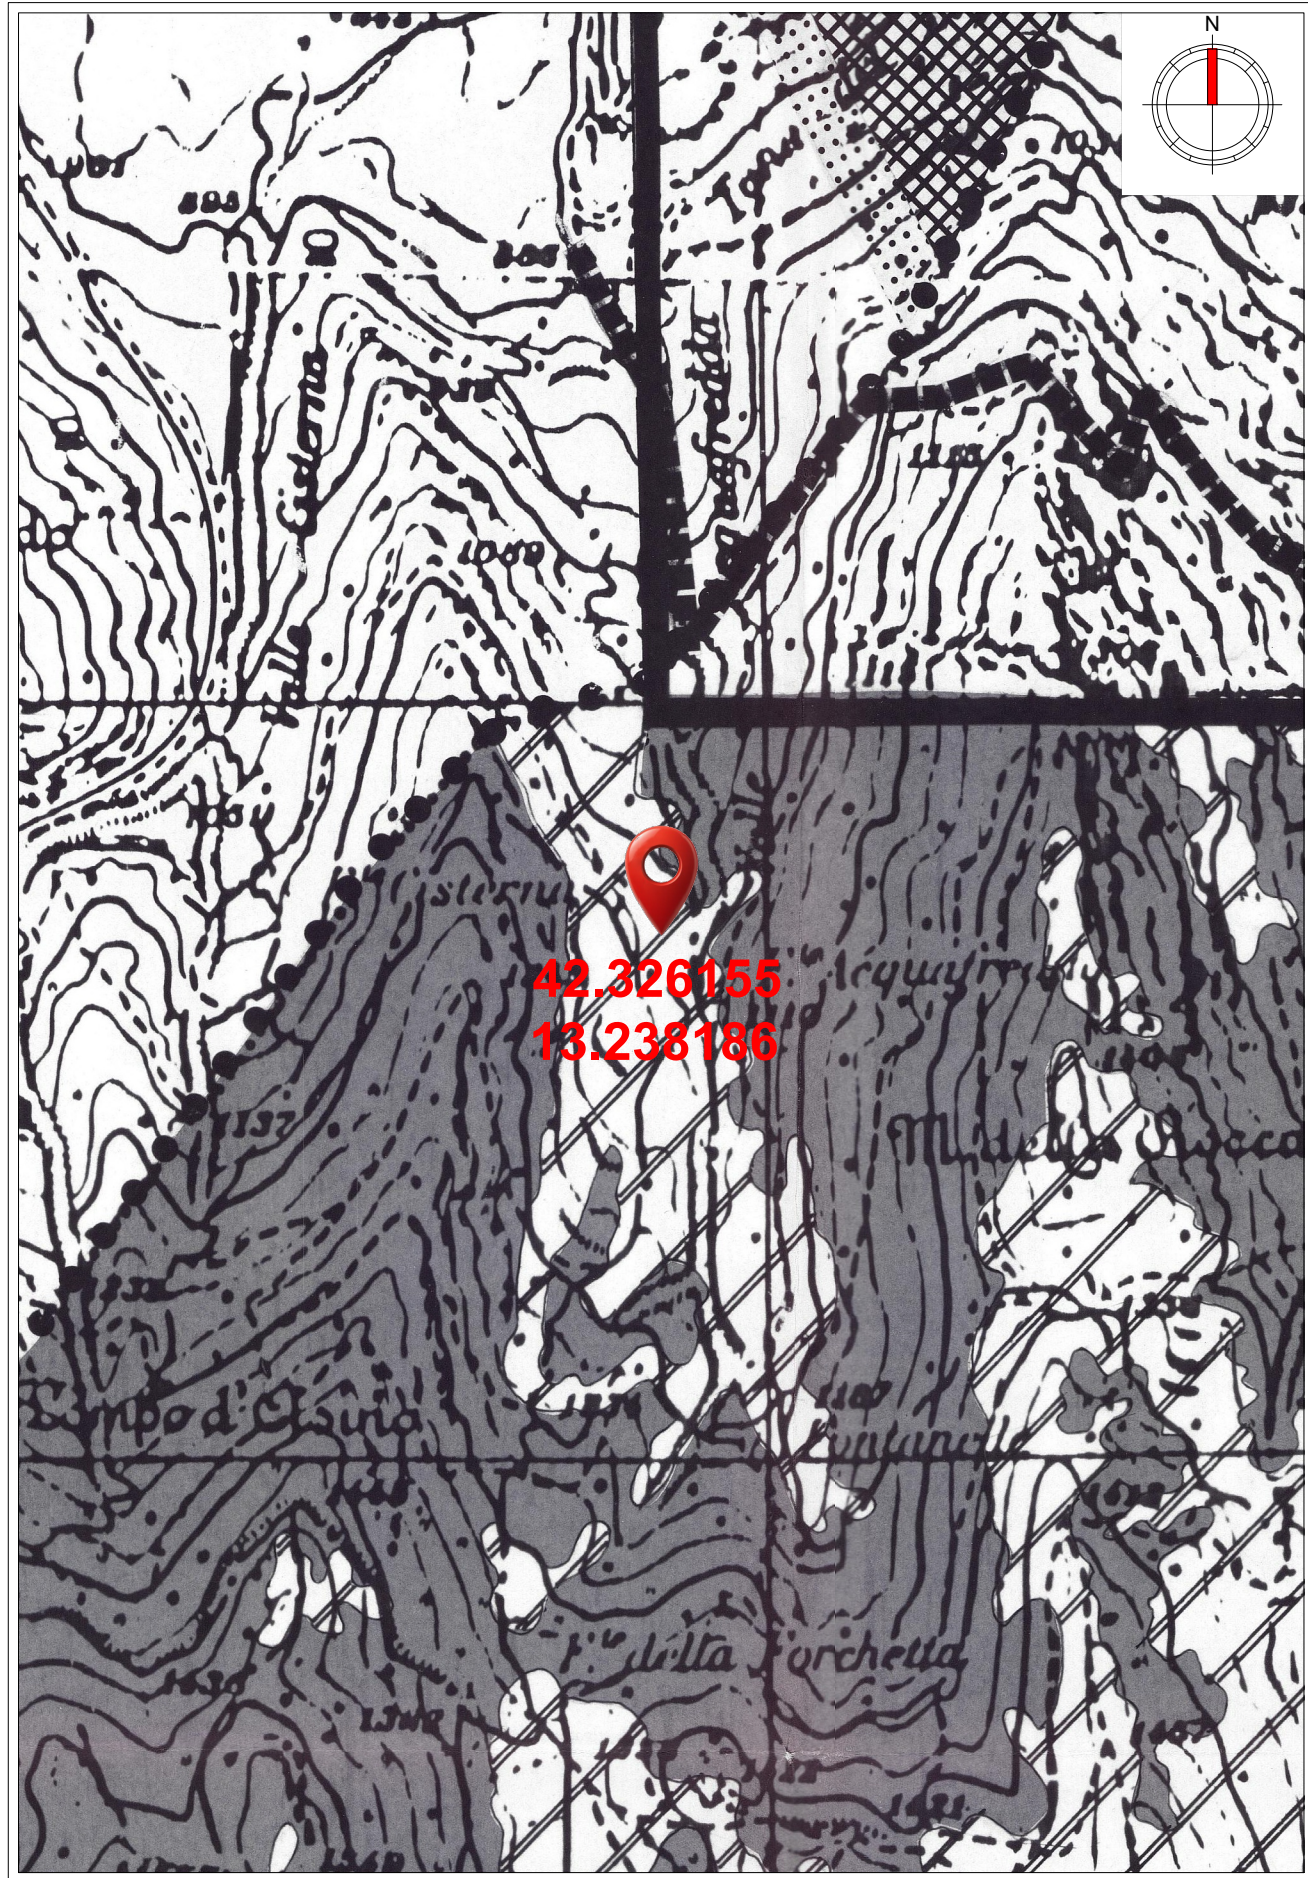

STRALCIO PIANO PAESISTICO REGIONE ABRUZZO
SCALA : 1:1000

