



REGIONE ABRUZZO

COMUNE DI TORNIMPARTE

PROGETTO

MANUTENZIONE STRAORDINARIA E RIQUALIFICAZIONE DI UN FONTANILE PER ABBEVERAGGIO ANIMALI DENOMINATO "FONTE DELL'OLMO"

PROGETTO DI FATTIBILITA' TECNICO-ECONOMICA

COMMITTENTE:

Quirico Fusi

TECNICI INCARICATI:

ORDINE DEGLI INGEGNERI DELLA PROVINCIA DI TERNI
Sezione Circoscrizionale di Terni
Ingegnere
VALENTINA TERIO
N° 2834
Sezione A

VISTO DEL COMUNE


ALLEGATO

REV.:



DATA:
Settembre 2026

RILIEVO DELLO STATO DI FATTO E PROGETTO DELLO STATO FUTURO

3

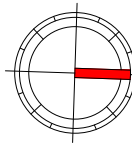

STATO DI FATTO - SCALA 1:50

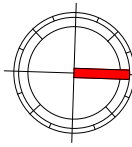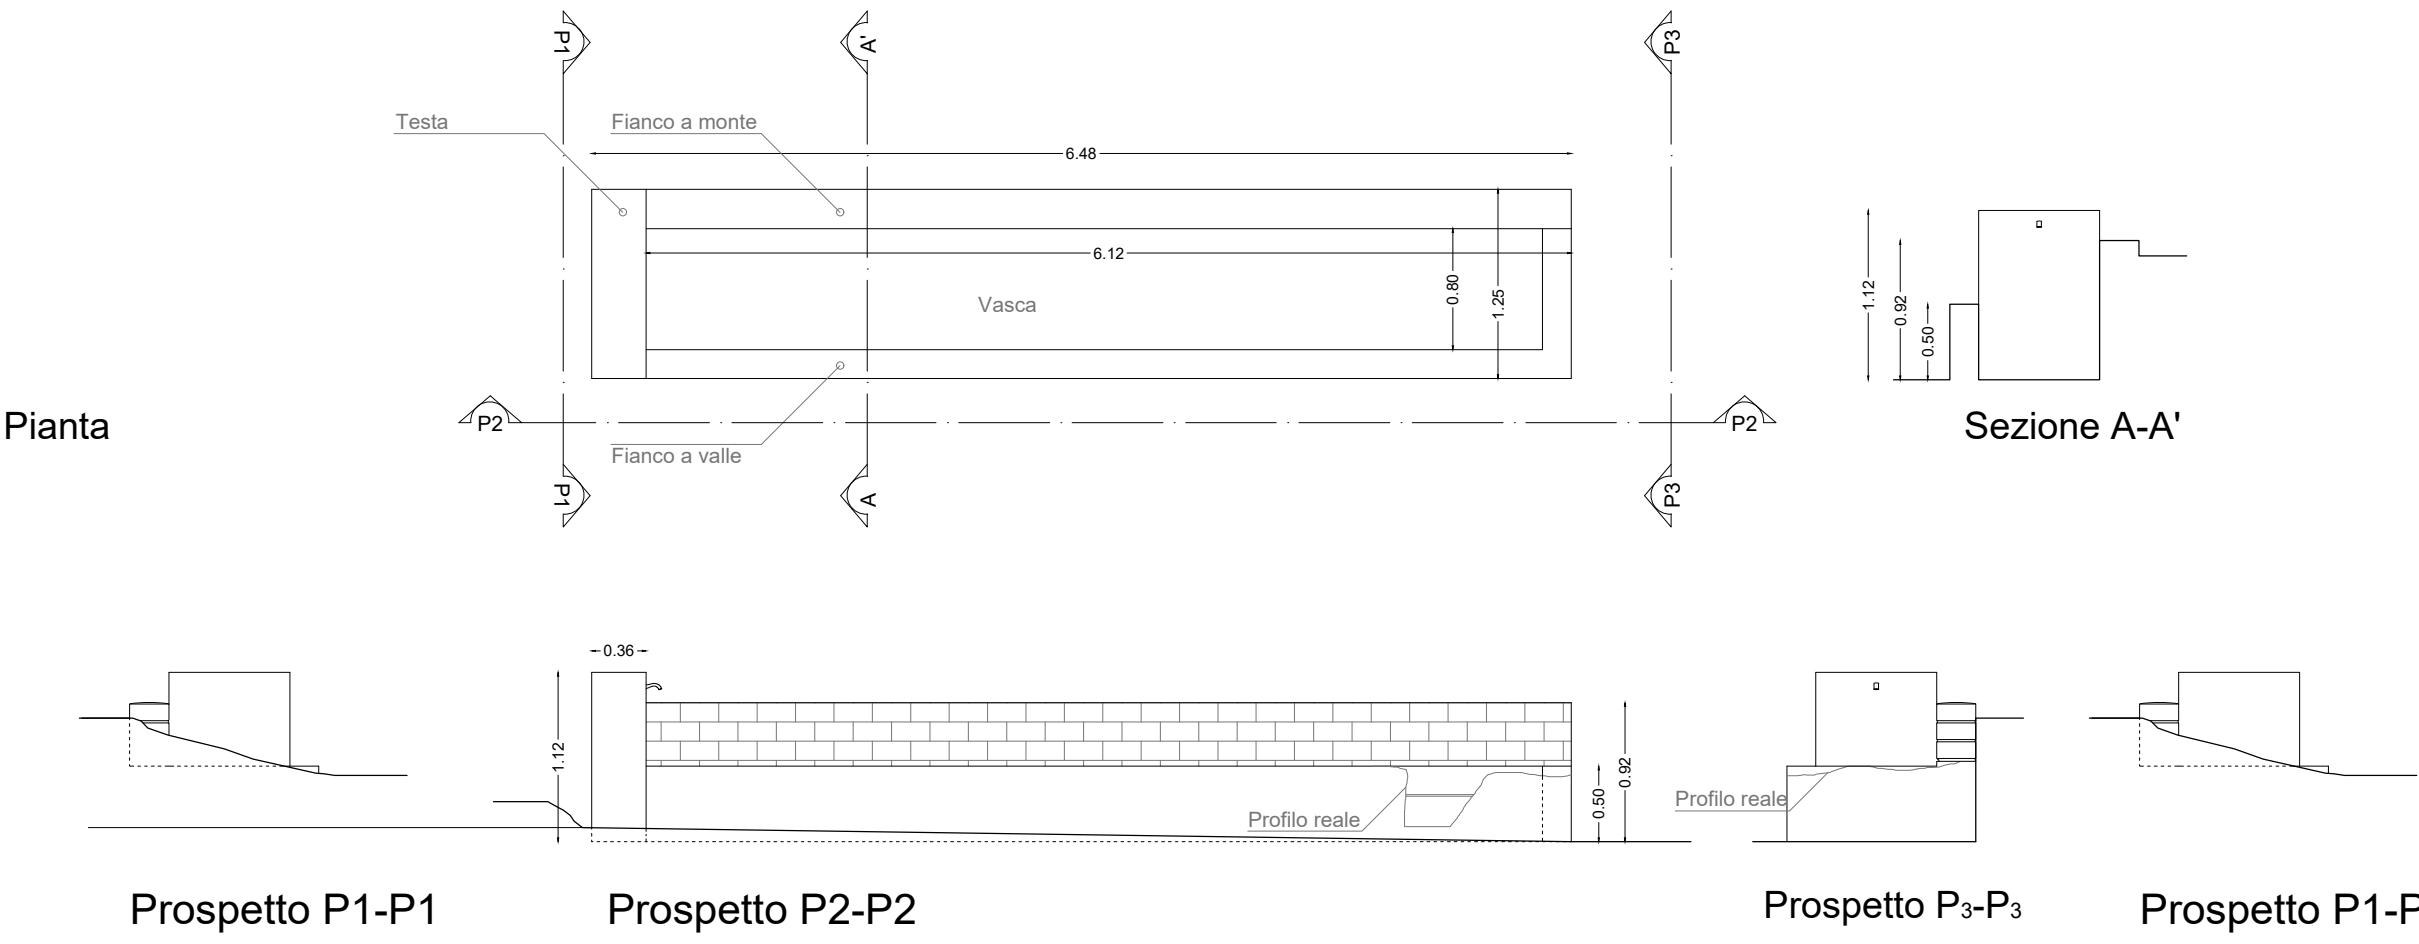

STATO DI PRGETTO - SCALA 1:50

