

ROCCA DI S. STEFANO



PROGETTO

MANUTENZIONE STRAORDINARIA E RIQUALIFICAZIONE DI UN
FONTANILE PER ABBEVERAGGIO ANIMALI DENOMINATO "FONTE
ACQUA FREDDA"

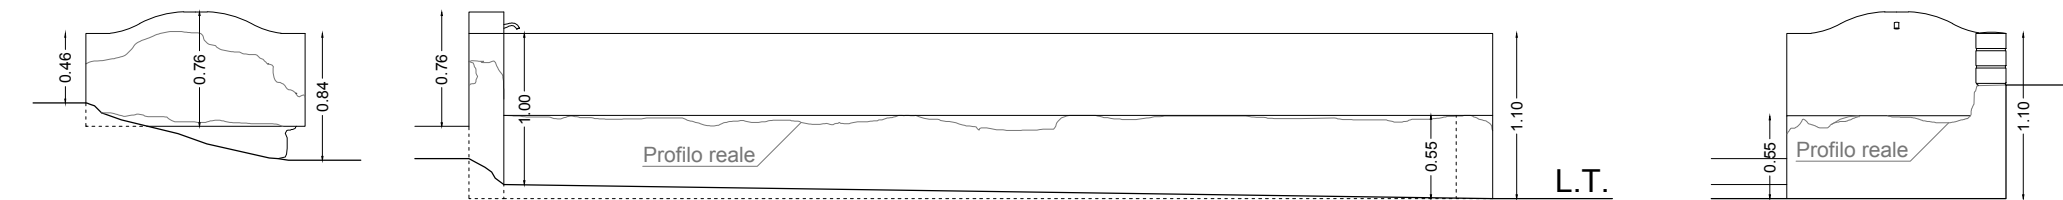
COMMITTENTE:

CRIMINALI
Sezione Civile
Ingegnere
VALENTINA
TERIO
N° 2834
Sezione A
POLLICIA
1930

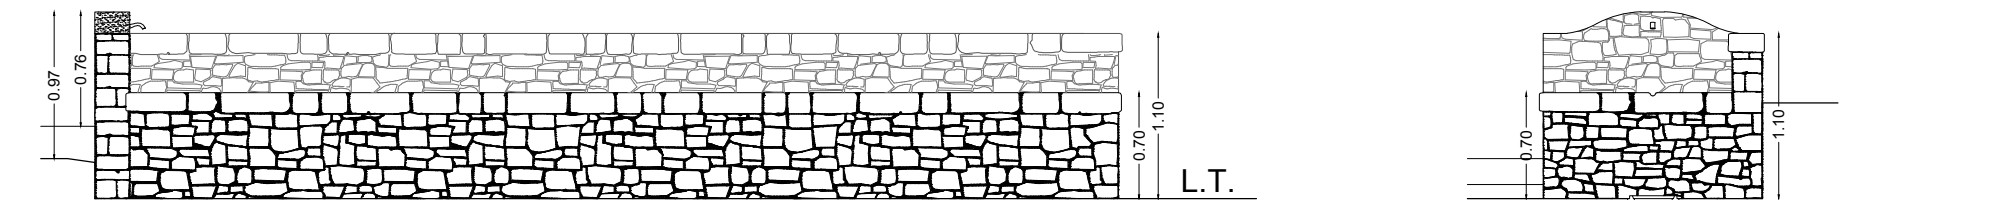
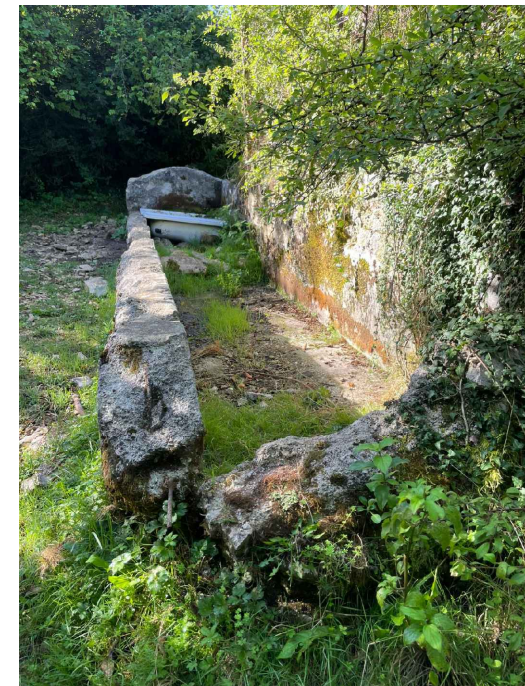
ALLEGATO

DATA:
Settembre 2026

RILIEVO DELLO STATO DI FATTO E
PROGETTO DELLO STATO FUTURO



Prospetto P2-P2

Prospetto P₃-P₃